


# Fælleshus

88 m<sup>2</sup>

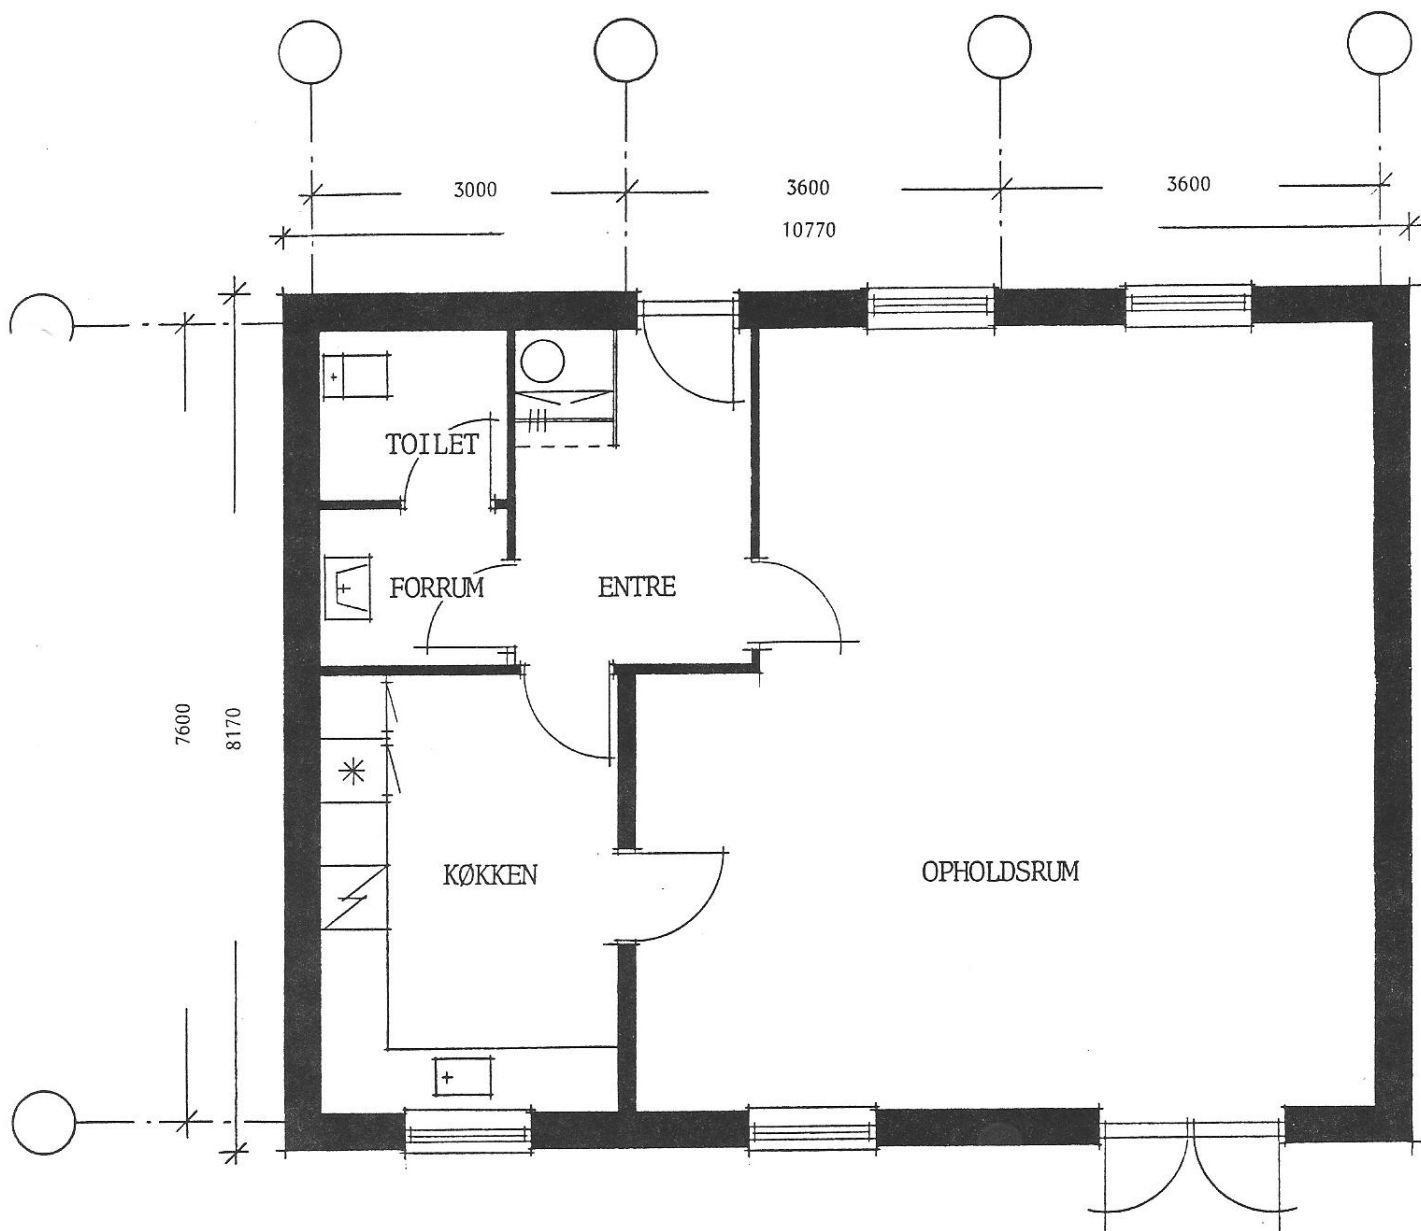

FÆLLESHUS - 88 M<sup>2</sup>

Ret til ændringer forbeholdes.