


Boligtype B 1

3 rum: 91 m²

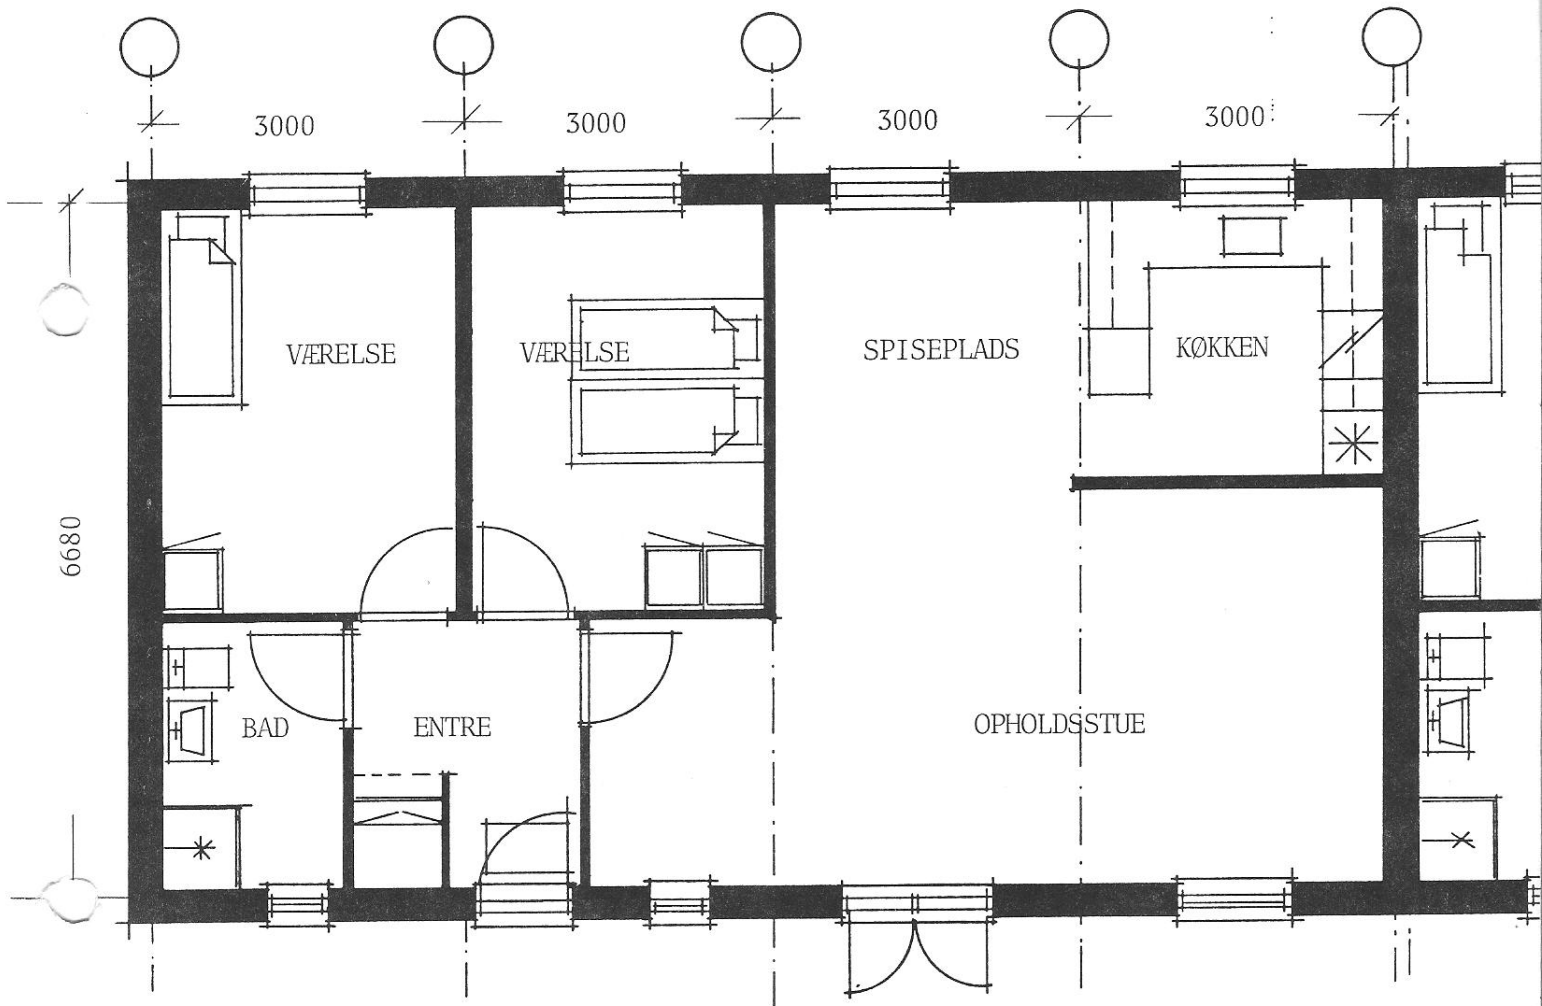

TYPE B1
GRUNDPLAN

Ret til ændringer forbeholdes.

29.01.1986