


Boligtype B_s

3 rum: 91 m²

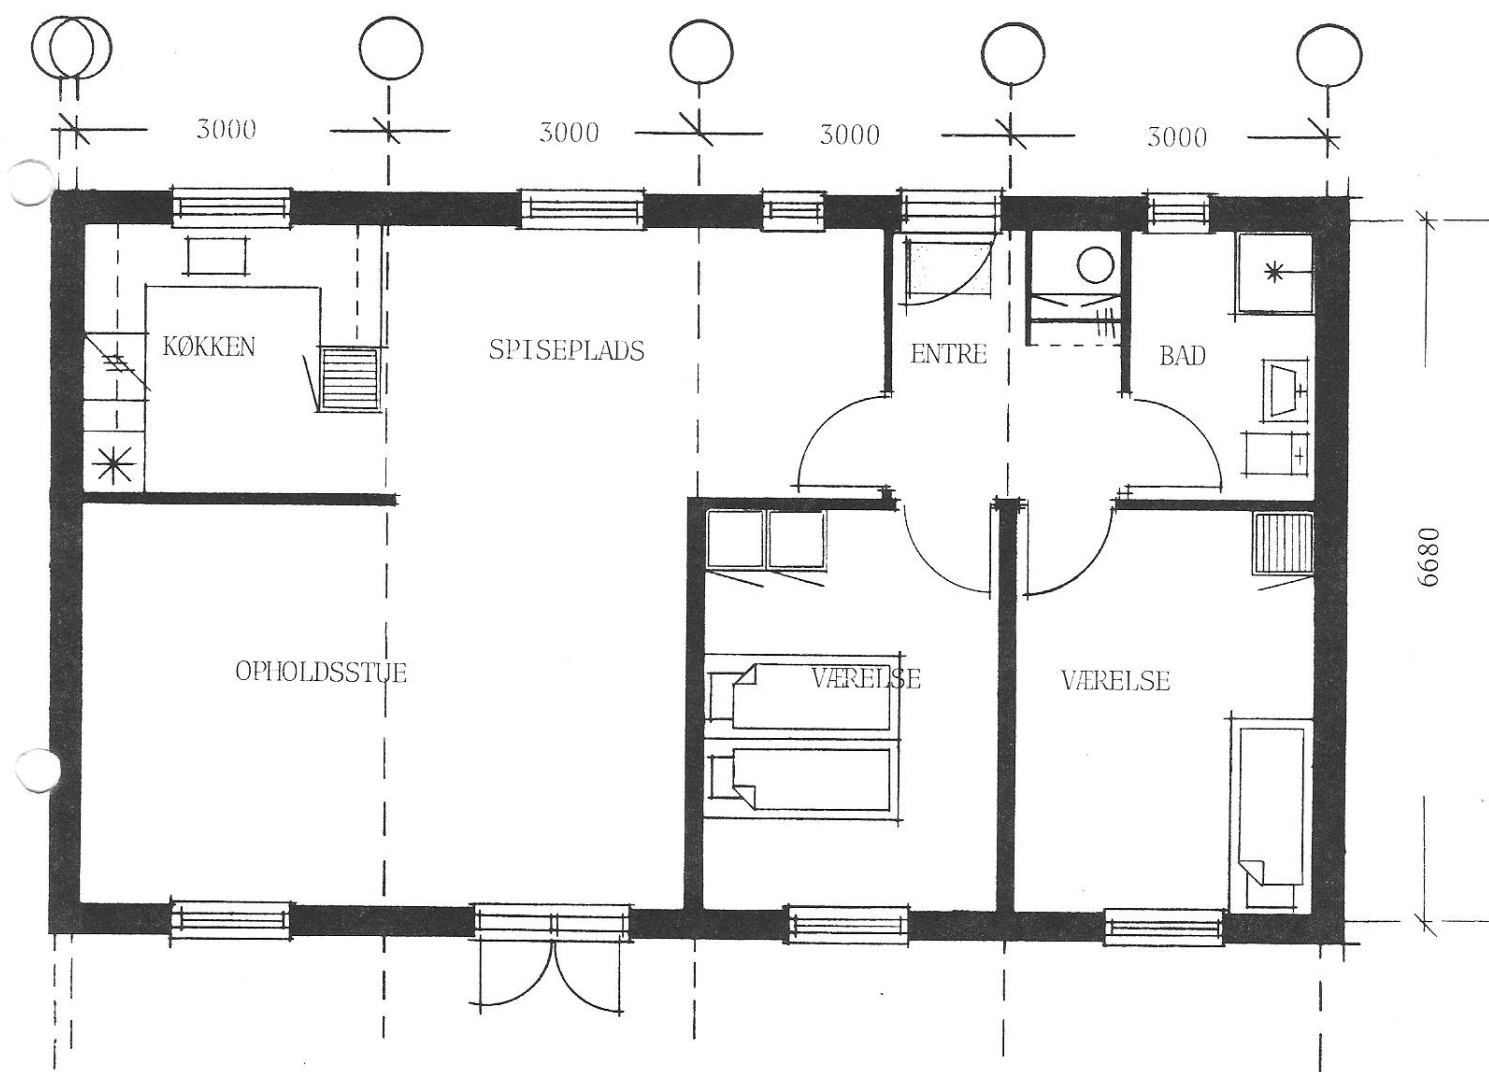

TYPE B_s
GRUNDPLAN

Ret til ændringer forbeholdes.